


山村のくらし体験施設（森林の分校ふざわ）平面図

1階

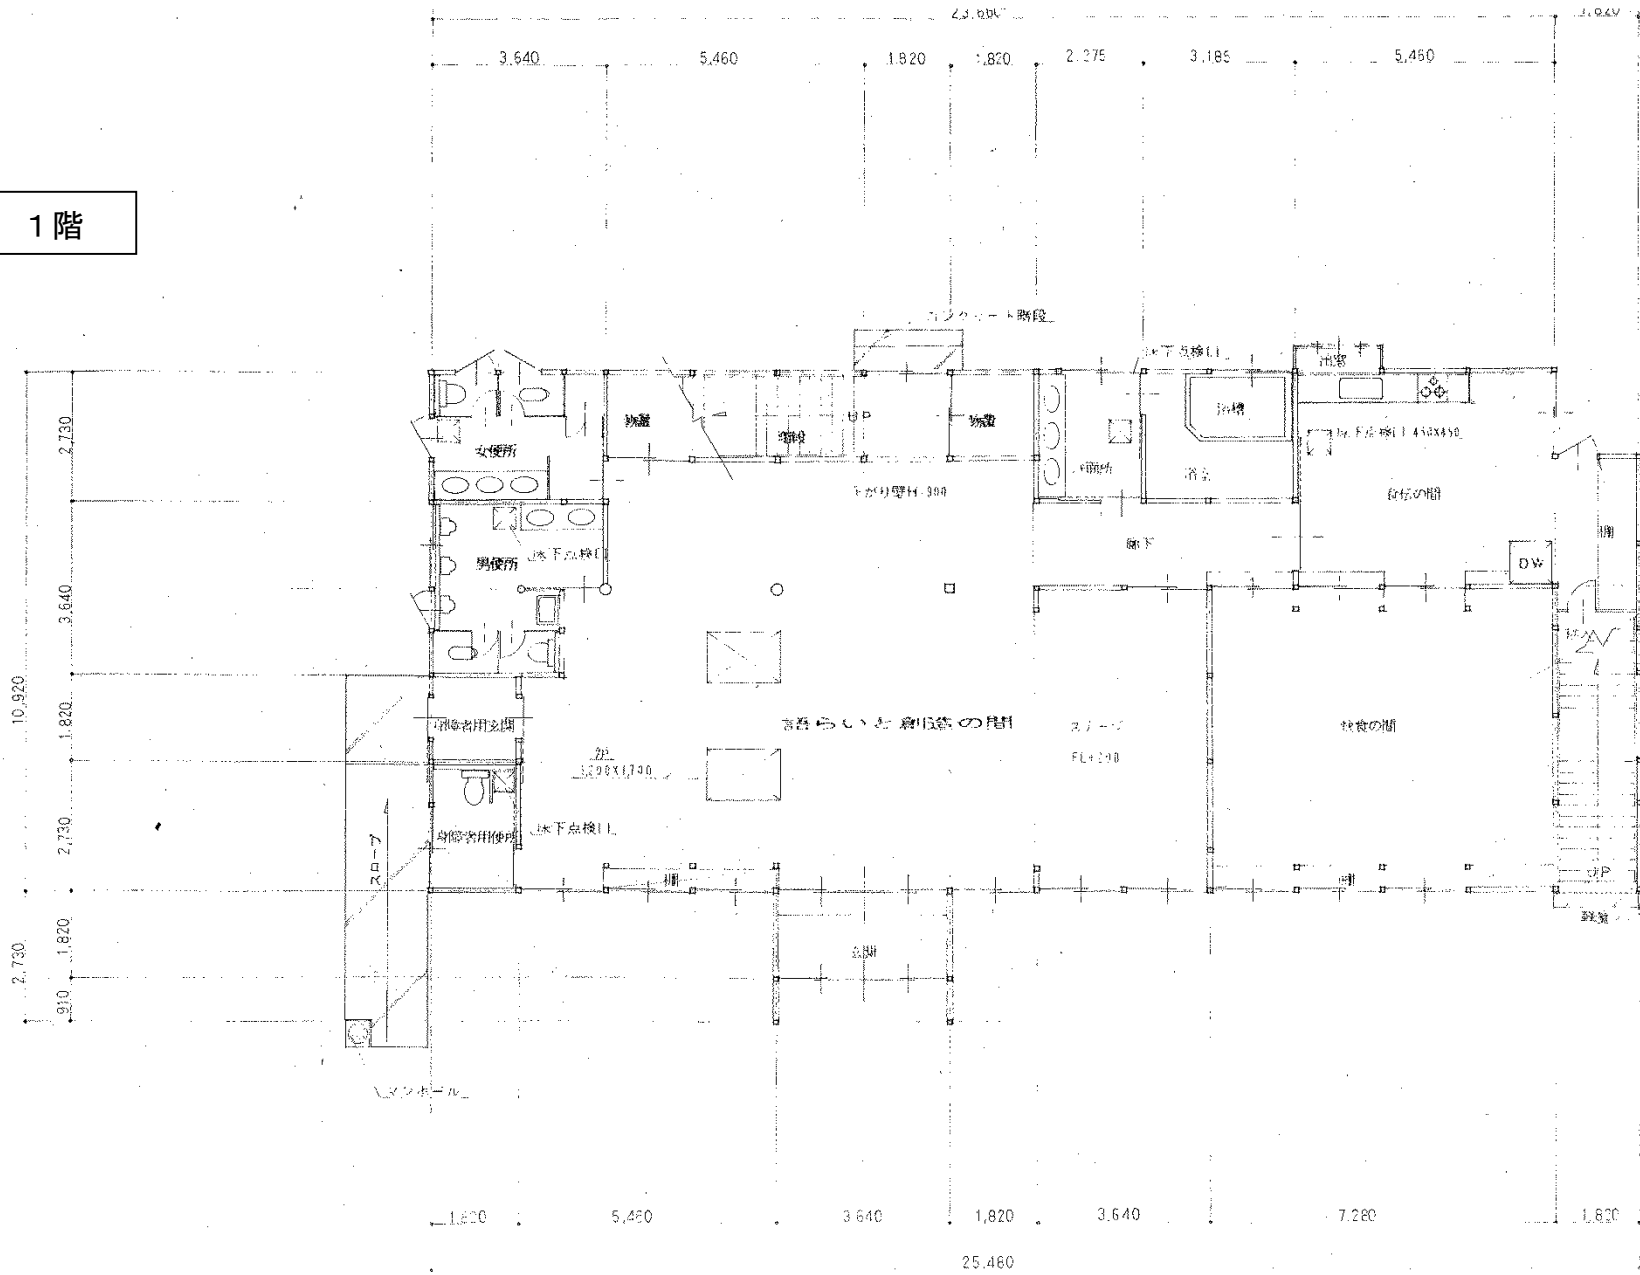

2階

