



東側立面図



南側立面図




西側立面図




北側立面図




北立面図

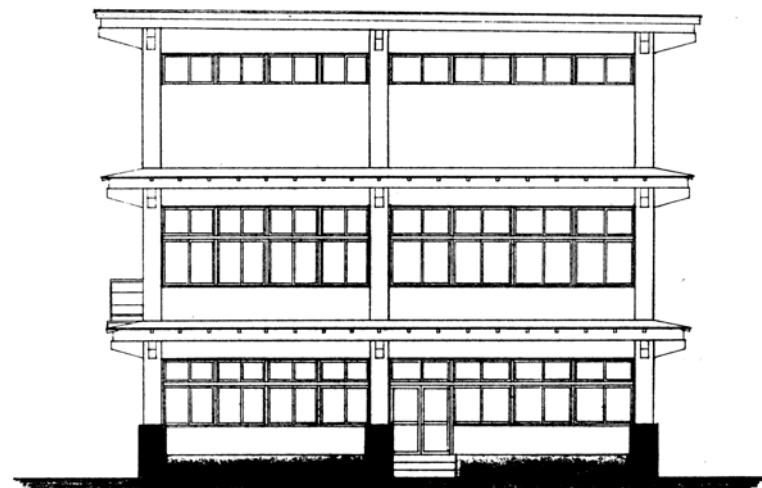


西立面図

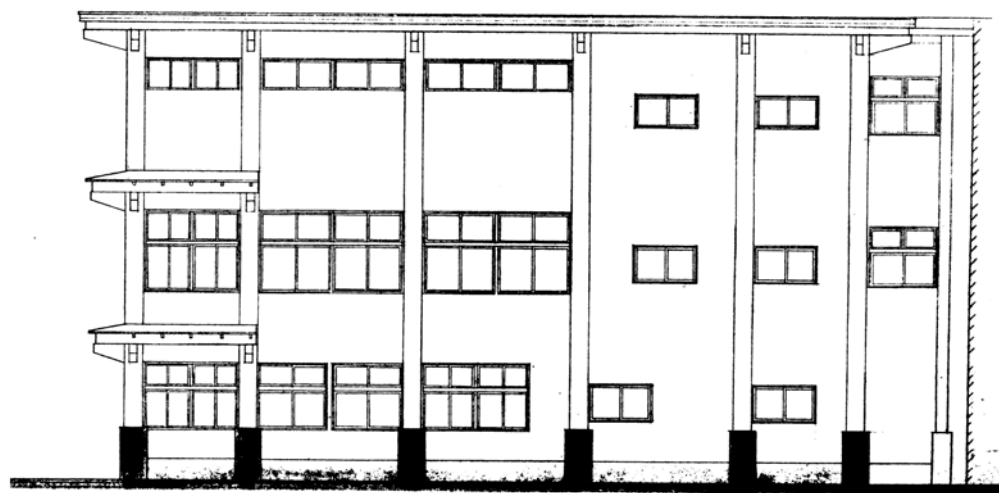


南立面図

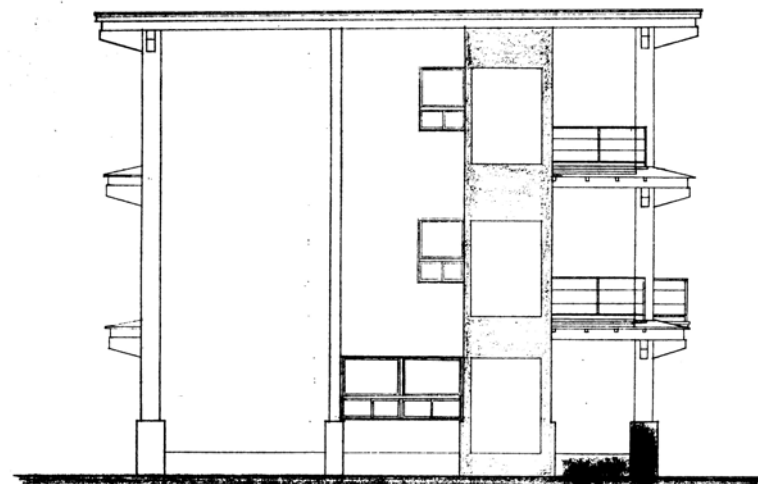

東立面図

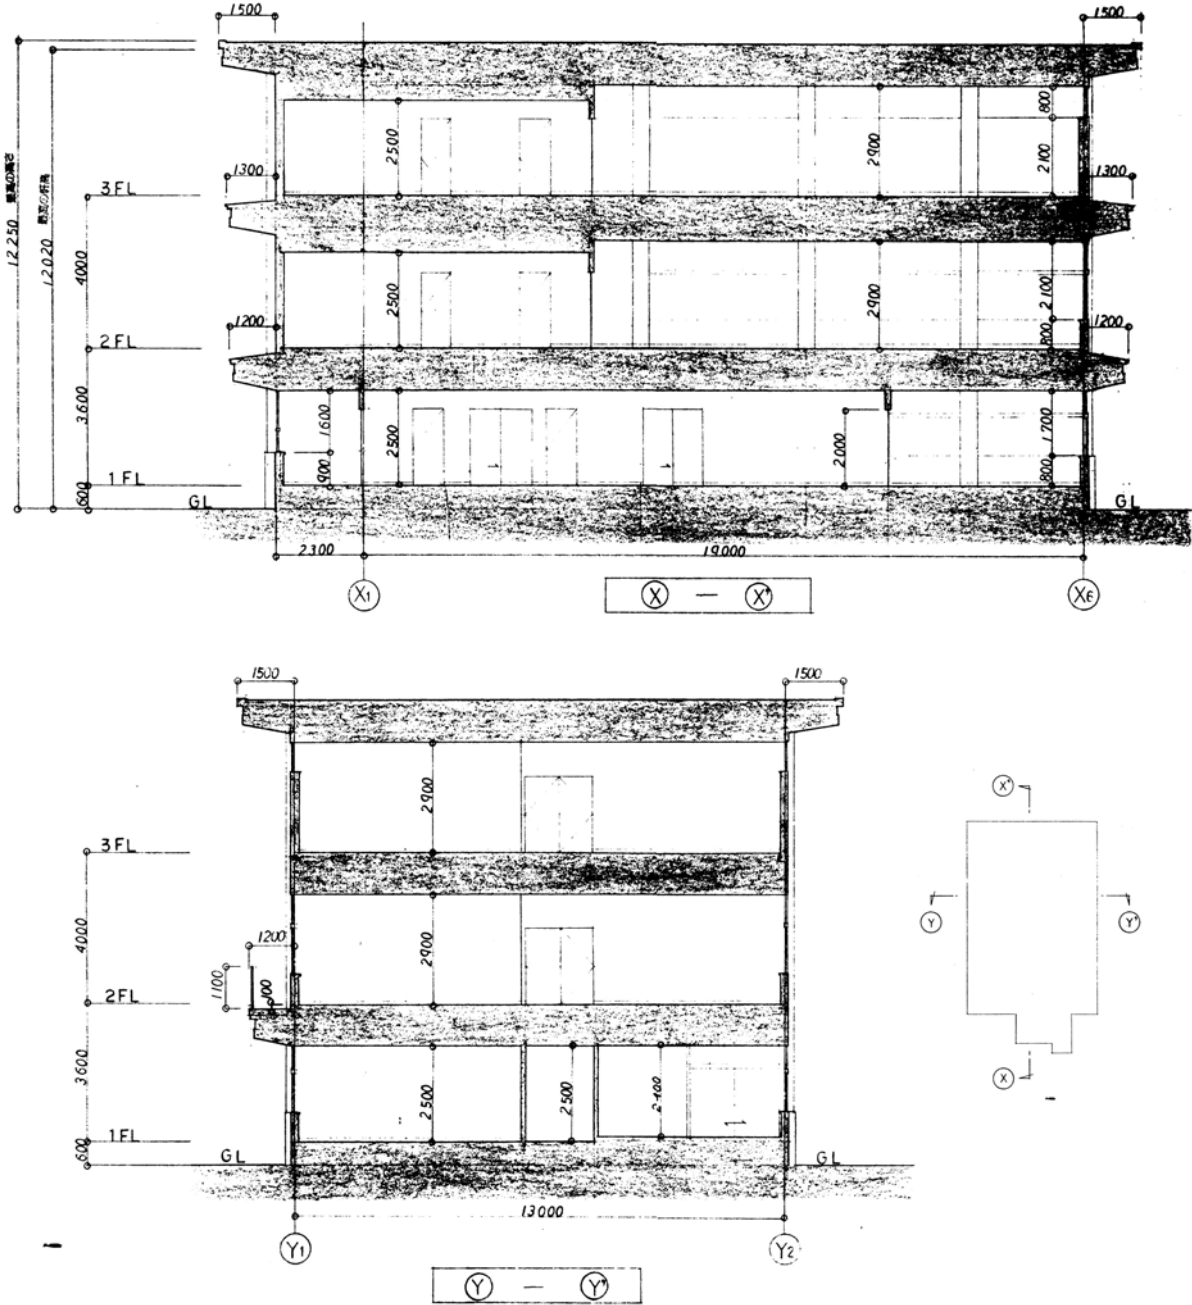

分庁舎断面図 1/200 (A4)

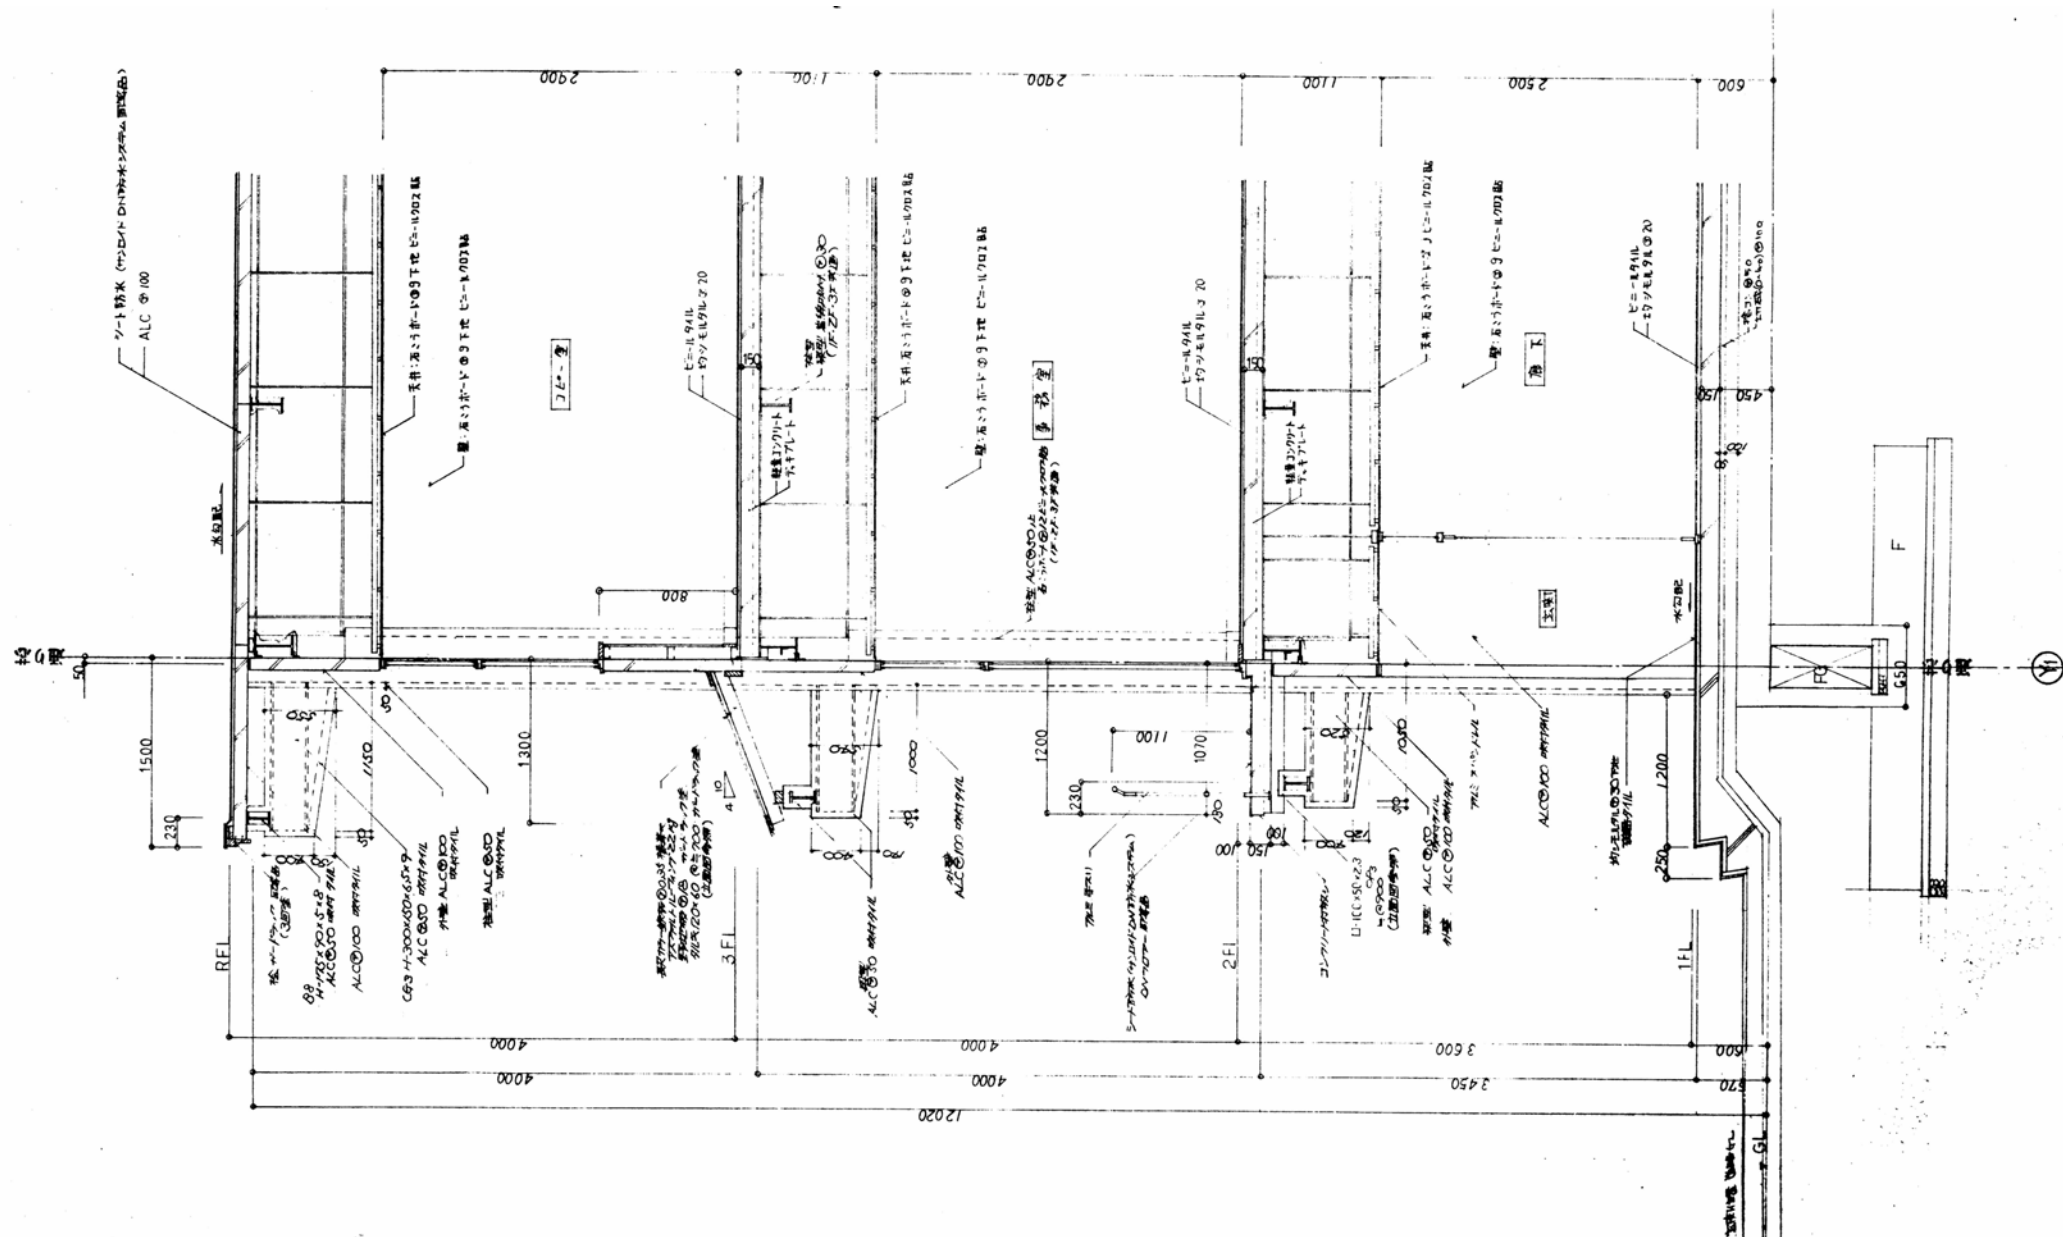

分庁舎詳細断面図 1/60
(A4)